


ENTRÉPLAN

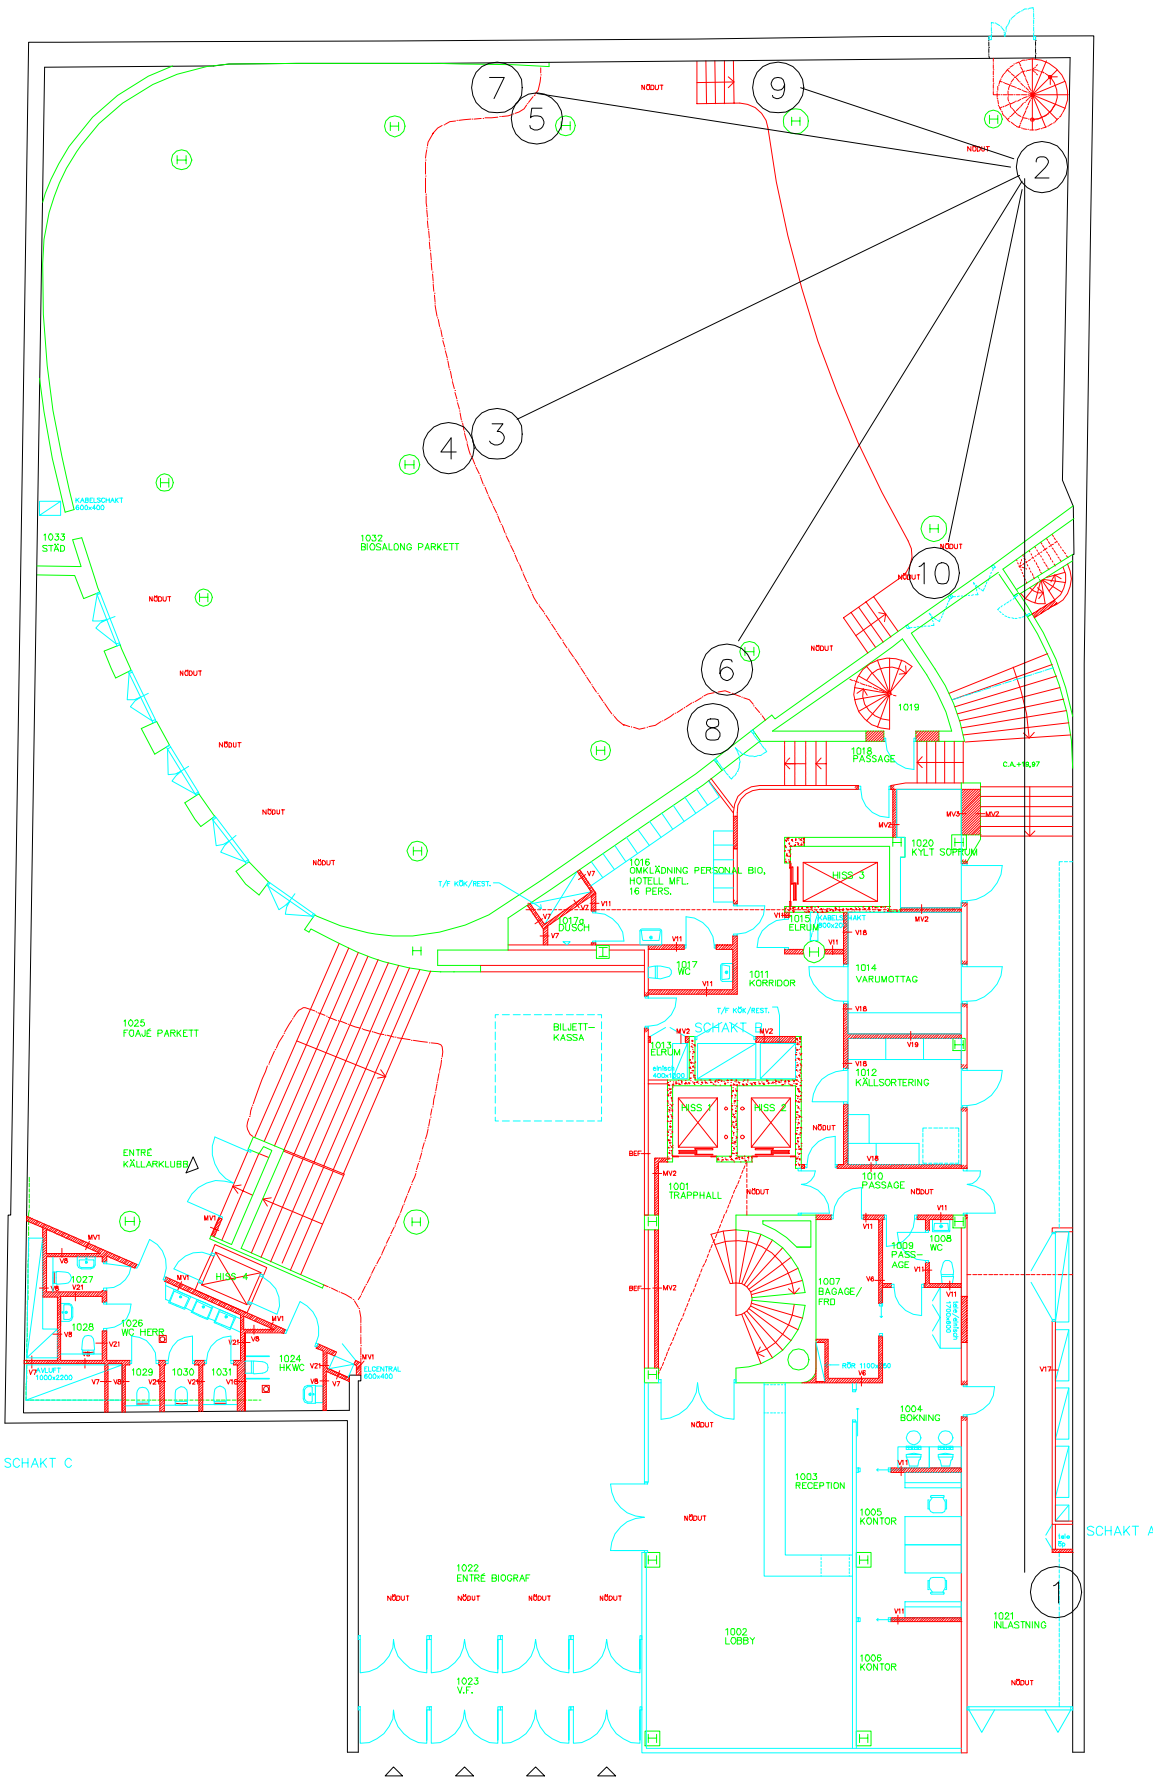

Position	Benämning	Placering
1	OB plats	Stående mot vägg i lastgång
2	Korskoppling	På vägg bakom scen
3	Huvudkamera	Vid mittpelare (hås från 4)
4	Mixplats	Vid mittpelare på balkong
5	Kamera vänster	På vägg i salong

Position	Benämning	Placering
6	Kamera höger	På vägg i salong
7	Balkong vänster	På vägg på balkong
8	Balkong höger	På vägg på balkong
9	Scen vänster	På vägg vid scen
10	Scen höger	På vägg vid scen

Systems Integration
SONY
 Sony Integration Nordic
 Alla rättigheter reserverade

REV	RITAD	DATUM	REV	RITAD	DATUM
B	F.N	5/5			
A	F.N	10/10			

Fil Namn: F.DISK SKALA	TITTEL HOTELL RIVAL ENTRÉPLAN BYGGHANDLING Ritnings Nr: FÖRSLAG
------------------------------	--